


# Anlage 1 zur Vorlage II 226/2009

## Übersichtslageplan Stadtbahnverlängerung Misburg/Meyers Garten

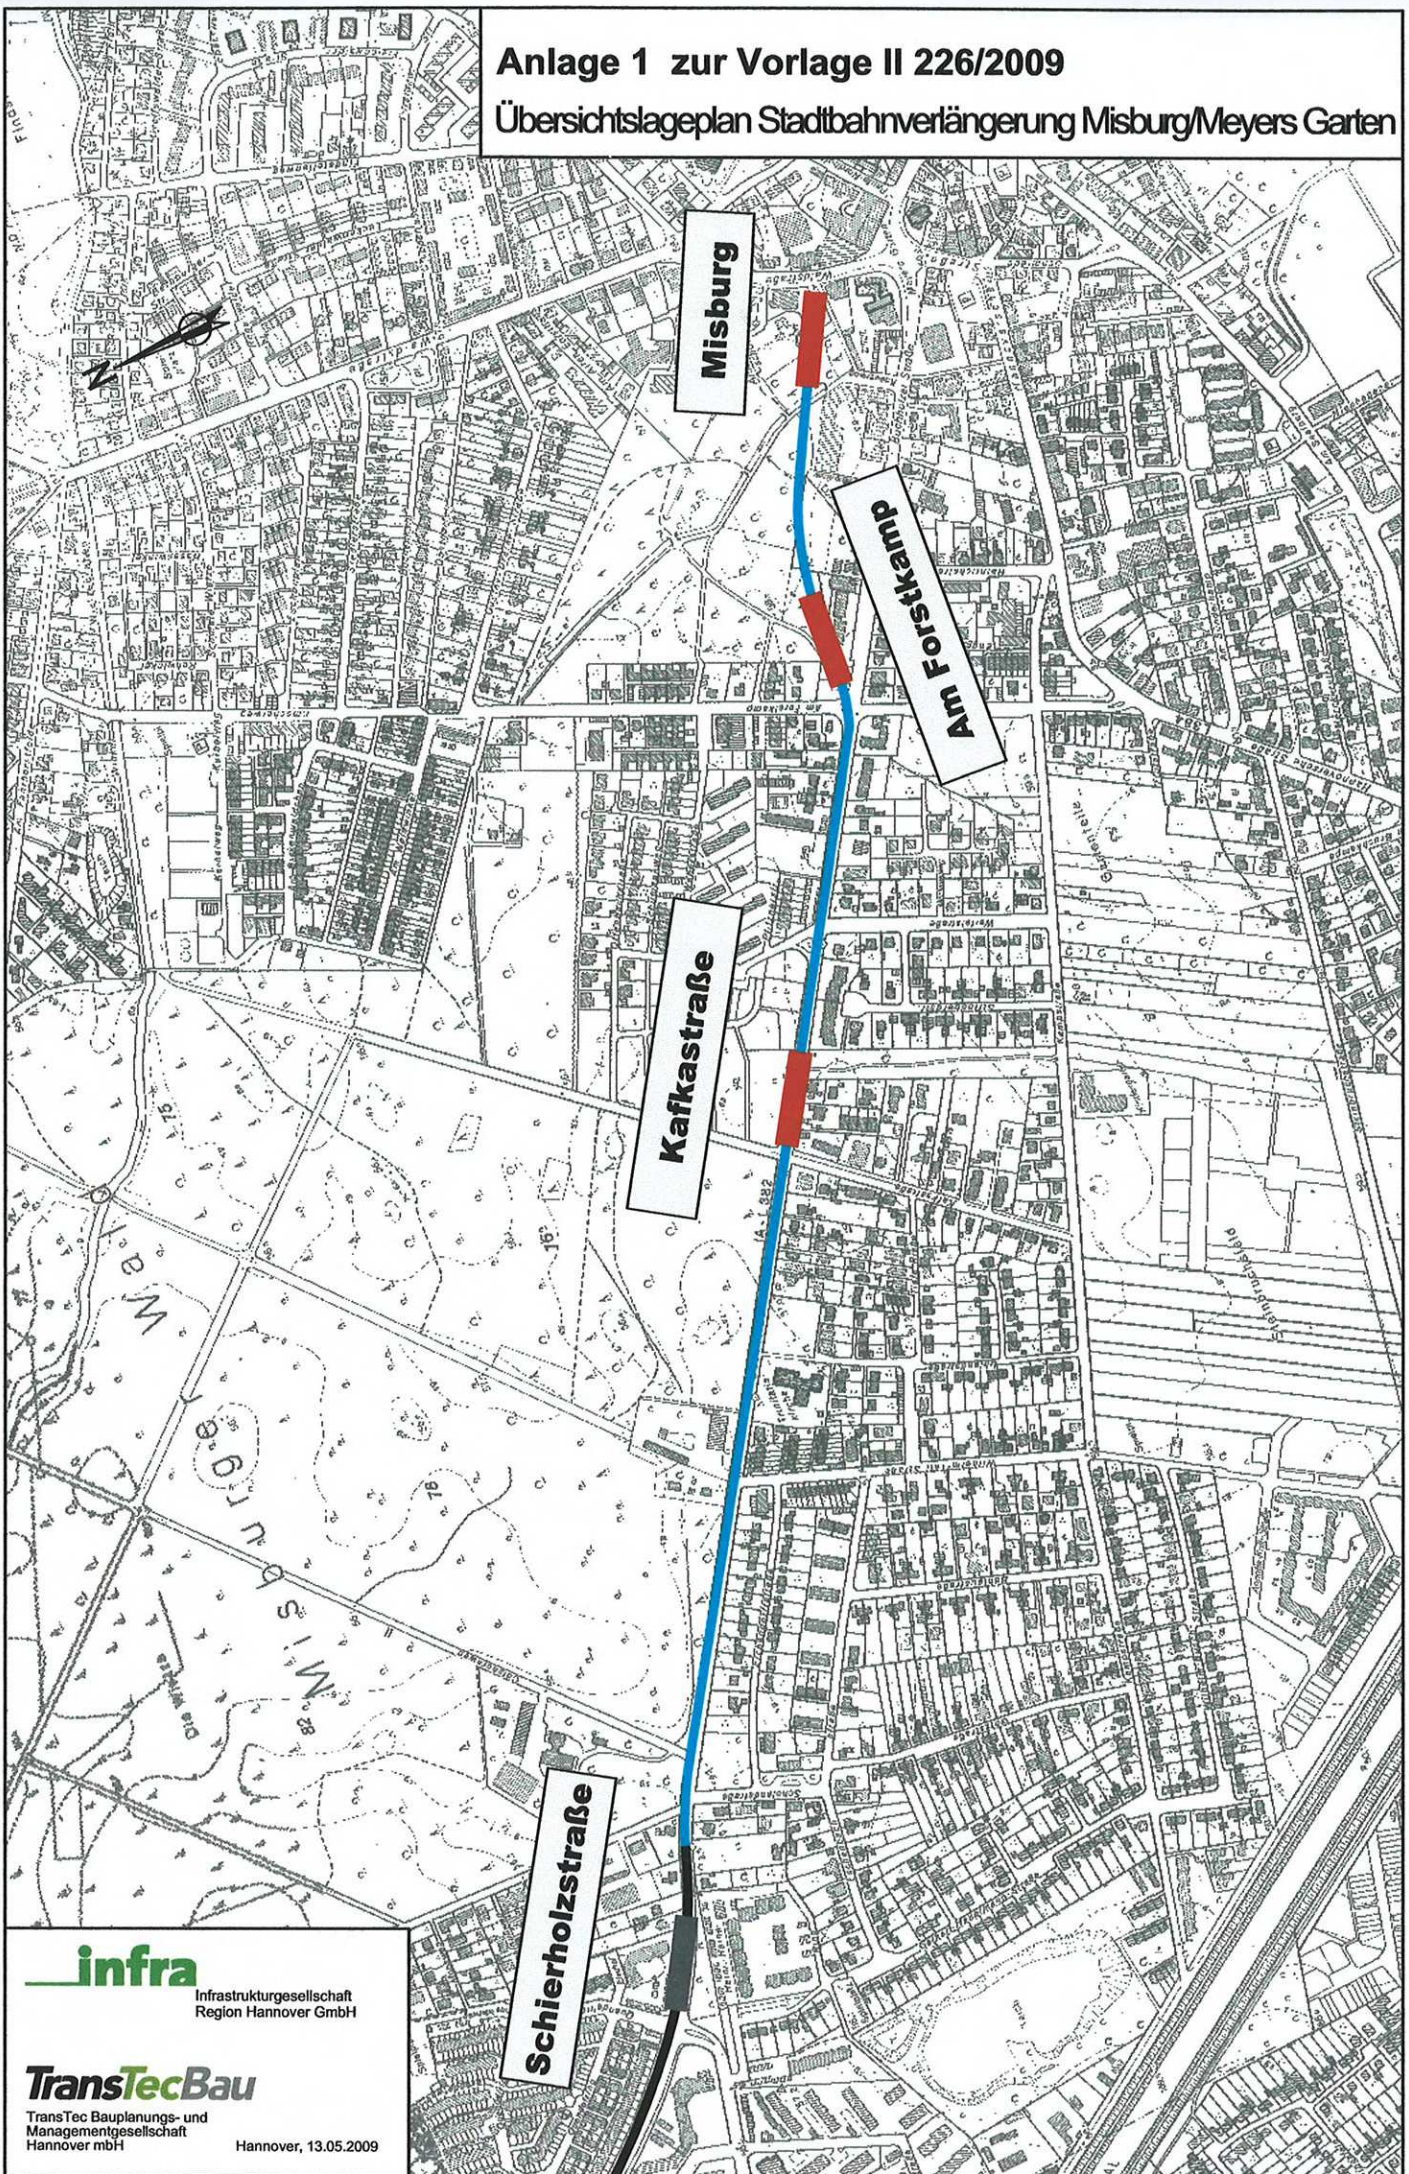

P:\001108\_3 Meyers\_Garten\41\_Verkehrsanlagen\Lph3\_Entwurfsplanung\Druckvorlagen für Region\Anlage1.dwg

geplottet am: 14.05.2009

**infra**

Infrastrukturgesellschaft  
Region Hannover GmbH

**TransTecBau**

TransTec Bauplanungs- und  
Managementgesellschaft  
Hannover mbH

Hannover, 13.05.2009